


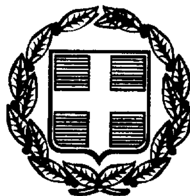

ΕΦΗΜΕΡΙΣ ΤΗΣ ΚΥΒΕΡΝΗΣΕΩΣ

ΤΗΣ ΕΛΛΗΝΙΚΗΣ ΔΗΜΟΚΡΑΤΙΑΣ

ΤΕΥΧΟΣ ΤΕΤΑΡΤΟ **Αρ. Φύλλου 99**

18 Φεβρουαρίου 1999

ΠΕΡΙΕΧΟΜΕΝΑ

ΑΝΑΔΑΣΩΣΕΙΣ

ΑΠΟΦΑΣΕΙΣ

Αριθ. 89 (1)

Κήρυξη αναδασωτέας έκτασης 891 τ.μ. στη θέση «Νησί» Περιφέρεια Χωρίου Κάτω Μαζαρακίου.

Ο ΓΕΝΙΚΟΣ ΓΡΑΜΜΑΤΕΑΣ
ΠΕΡΙΦΕΡΕΙΑΣ ΔΥΤΙΚΗΣ ΕΛΛΑΔΑΣ

Έχοντας υπόψη:

1. Το άρθρο 117 παρ. 3 του Συντάγματος της χώρας.
2. Τις διατάξεις του Ν. 2503/97 «Διοίκηση, οργάνωση, στελέχωση της Περιφέρειας, ρύθμιση θεμάτων για την τοπική αυτοδιοίκηση και άλλες διατάξεις».
3. Την αριθμ. 186 Γ.Γ./30.6.1998 απόφαση μας «Άσκηση αρμοδιοτήτων Γενικού Γραμματέα Περιφέρειας Δυτικής Ελλάδας επί θεμάτων Δασικών και μεταβίβαση του δικαιώματος υπογραφής στους προϊσταμένους Υπηρεσιακών Μονάδων της Περιφέρειας».
4. Τις διατάξεις του Ν. 998/1979 «Περί προστασίας των δασών και των δασικών εκτάσεων» και συγκεκριμένα:
α) Του άρθρου 41 παρ. 1.
β) Του άρθρου 38 παρ. 2.
γ) Του άρθρου 70 παρ. 3 του Ν. 998/70, όπως συμπληρώθηκε με το Ν. 2040/92.
5. Τις σχετικές διαταγές του Υπουργείου Γεωργίας.
6. Την αριθ. 169/12.1.1999 πρόταση του Δασαρχείου Πατρών «περί κηρύξεως αναδασωτέας έκτασης 0,891 στρεμ στη θέση «Νησί» χωρίου Κ. Μαζαρακίου.
7. Τη θετική εισήγηση της Διεύθυνσης Δασών Αχαΐας, αποφασίζουμε:

Κηρύσσουμε αναδασωτέα, με σκοπό την αποκατάσταση, με φυσική ή τεχνητή αναγέννηση, της δασικής βάστησης που καταστράφηκε από παράνομη εκχέρσωση - κατάληψη, που έγινε από τον Γεώργιο Αβρ. Αθανασόπουλο, κάτοικο Κ. Μαζαρακίου και διαπιστώθηκε το 3ο 10ήμερο Νοεμβρίου έτους 1998, τη δημόσια δασική έκταση (δάσος αειφύλλων πλατυφύλλων), εμβαδού οκτακοσίων ενενήντα ενός τετρ. μέτρων (891 τ.μ.) στη θέση «Νησί» Περιφέρειας Χωρίου Κάτων Μαζαρακίου και η οποία προσδιορίζεται από τα στοιχεία ΑΒΓΑ το τμήμα Α' και ΗΘΙΗ το τμήμα Β' όπως αυτά φαίνονται στο συνημμένο διάγραμμα, το οποίο αποτελεί αναπόσπαστο μέρος της απόφασης αυτής και έχει όρια:

Τμήμα Α'
Ανατολικά: Αγροί ιδίου εκχερσωτή.
Δυτικά: Αγροτ. δρόμος και πέραν ελαιώνας.
Βόρεια: Αγροί ιδίου εκχερσωτή.
Νότια: Κατάληψη από Νικ. Γ. Φράγκο.
Τμήμα Β'
Γύρωθεν δημόσια δασική έκταση.

Η παρούσα ισχύει μετά τη δημοσίευσή της στο χωριό Κάτων Μαζαράκι σύμφωνα με το άρθρο 37 του Ν. 3200/55.

Η απόφαση αυτή να δημοσιευθεί στην Εφημερίδα της Κυβερνήσεως.

Πάτρα, 22 Ιανουαρίου 1999

Με εντολή Γ.Γ. Περιφέρειας
Ο Γενικός Διευθυντής της Περιφέρειας
ΠΑΝΑΓΙΩΤΗΣ ΣΚΟΥΡΑΣ

ΑΠΟΣΠΑΣΜΑ ΧΑΡΤΗ
Περιφ. Κοινότητας Κ. Μαγουλιανού
Κλίμακα 1:20.000
Θέση έκτασης που καταλήφθηκε.

Ανήκει στην αρ. 89/1999 Απόφαση Περιφ. Δυτικής Ελλάδας.

ΤΟΠΟΓΡΑΦΙΚΟ ΔΙΑΓΡΑΜΜΑ

Δημόσιας δασικής έκτασης αειφύλλων πλατυφύλλων που καταλήφθηκε και εκχερσώθηκε από τον Γεώργιο Αθ. Αθανασόπουλο κατ. Κ. Μαγουλιανού στη θέση «Νησί» περιφ. Κοινότητας Κ. Μαγουλιανού που κηρύσσεται αναδασωτέα.

Κλίμακα 1:500
Καταληφθείσα έκταση (Α,Β,Γ,Δ και Η,Θ,Ι,Η).
Εμβαδόν = 891 τ.μ.

Τμήμα Β'
Ε=760μ²

Τμ. Α'
Ε=131μ²

ΕΘΝΙΚΟ ΤΥΠΟΓΡΑΦΕΙΟ
Για τεχνικούς λόγους στο σχεδιάγραμμα έγινε σμίκρυνση κατά ποσοστό 78%

Πάτρα 11-1-1999
Η Συντάξασα
Συγγελίνου
Δασολόγος

Ο Δ/ντής
Δασολόγος

Πάτρα 22-1-1999
Ε.Γ.Γ.Π.Δ.Ε.
Ο Γενικός Διευθυντής Περιφέρειας
ΠΑΝΑΓΙΩΤΗΣ ΣΚΟΥΡΑΣ

ΠΟΛΕΟΔΟΜΙΑ

ΑΠΟΦΑΣΕΙΣ

Αριθ. οικ. 936 (2)

Διόρθωση των ορίων του οικισμού Αγίου Προκοπίου της Κοινότητας Αγίου Αρσενίου Νήσου Νάξου Νομού Κυκλάδων και συμπλήρωση της αρχικής απόφασης καθορισμού των.

Ο ΓΕΝΙΚΟΣ ΓΡΑΜΜΑΤΕΑΣ
ΠΕΡΙΦΕΡΕΙΑΣ ΝΟΤΙΟΥ ΑΙΓΙΑΟΥ

Έχοντας υπόψη:

1. Τις οικείες διατάξεις του Ν. 2508/97 (Α΄ 124/1997) «Βιώσιμη οικιστική ανάπτυξη των πόλεων και οικισμών της χώρας και άλλες διατάξεις» και ειδικά το άρθρο 19 παρ. 5 περί αρμοδιοτήτων του Γενικού Γραμματέα Περιφέρειας και την αριθμ. πρωτ. 29411/6071/7.10.97 Εγκύκλιο 41 του ΥΠΕΧΩΔΕ «Ν. 2508/1997» ειδικά τα περί άρθρου 25 του Νόμου.

2. Τις διατάξεις του άρθρου 29Α του Ν. 1558/1985 «Κυβέρνηση και Κυβερνητικά Όργανα» (Α΄ 137), όπως αυτό προστέθηκε με το άρθρο 27 του Ν. 2081/1992 (Α΄ 154).

3. Τις διατάξεις της παρ. 5 του άρθρου 12 του Ν. 1647/1986 «Οργανισμός Κτηματολογίου και Χαρτογραφήσεων Ελλάδας (ΟΚΧΕ) και άλλες διατάξεις» (Α΄ 141).

4. Τις διατάξεις της παρ. Β του άρθρου 1 του Π.Δ/τος 28/28.1.93 «Καθορισμός αρμοδιοτήτων που διατηρούνται από τον Υπουργό και τις Περιφερειακές Υπηρεσίες διανομαρχιακού επιπέδου του Υπουργείου Περιβάλλοντος, Χωροταξίας και Δημοσίων Έργων» (Α΄9).

5. Τις διατάξεις του υπ' αριθμ. 404/1989 Π.Δ/τος (Α΄ 173/1989) «Ααναδιάρθρωση και Σύσταση Διευθύνσεων Περιφέρειας Υπουργείου Περιβάλλοντος, Χωροταξίας και Δημοσίων Έργων» και ειδικότερα τις διατάξεις της παρ. 11 άρθρου 1 αυτού όπως ισχύει «Σύσταση Δ/νσης Περιβάλλοντος Χωροταξίας Νοτίου Αιγαίου» με έδρα την Ερμούπολη κλπ».

6. Τις διατάξεις του Ν. 2503/97 (Α΄ 107/1997) «Διοίκηση, Οργάνωση, ρύθμιση θεμάτων για την τοπική αυτοδιοίκηση και άλλες διατάξεις».

7. Τις διατάξεις του από 24.4.85 Π.Δ/τος «Τρόπος καθορισμού ορίων οικισμών της χώρας μέχρι 2.000 κατοίκους, κατηγορίας αυτών και καθορισμός όρων και περιορισμών δόμησής τους» (ΦΕΚ 181 Δ΄) όπως τροποποιήθηκε με το από 14.2.1987 Π.Δ. ΦΕΚ 133 Δ΄, και όπως ισχύει (ειδικά άρθρα 4, και 5 παρ. 5 περί Τρόπου καθορισμού Ορίων Οικισμού και προστασία φυσικού τοπίου κλπ. αντίστοιχα).

8. Τις διατάξεις του από 24.6.98 Π.Δ/τος 209 (ΦΕΚ 169Α/15.7.1998) «Λήψη μέτρων για την ασφάλεια της υπεραστικής συγκοινωνίας» (ειδικά το άρθρο 2 περί ελάχιστης απόστασης κτιρίων, από τους άξονες των οδών κλπ).

9. Την με αριθ. Τ.Π. οικ. 403/20.1.86 απόφαση Νομάρχη Κυκλάδων «Καθορισμός ορίων, όρων και περιορισμών δόμησης και κατηγορία των οικισμών: Α) ΚΑΣΤΡΑΚΙ της Κοινότητας ΣΑΓΚΡΙΟΥ Β) ΑΠΟΛΛΩΝΑΣ της Κοινότητας ΚΟΡΩΝΙΔΑΣ Γ) ΑΓΙΑ ΑΝΝΑ της Κοινότητας ΑΓΙΟΥ ΑΡΣΕΝΙΟΥ Δ) ΑΓΙΟΥ ΠΡΟΚΟΠΙΟΥ της Κοινότητας ΑΓΙΟΥ ΑΡΣΕΝΙΟΥ, ΝΗΣΟΥ ΝΑΞΟΥ κ.λ.π.» (264 Δ΄).

10. Την με αριθ. Τ.Π. 1309/30.7.90 απόφαση Νομάρχη Κυκλάδων «Αναθεώρηση ορίων οικισμού ΑΓΙΟΥ ΠΡΟΚΟΠΗ Νήσου Νάξου».

11. Το διαβιβασθέν, από την Δ/νση Πολεοδομίας και Περιβάλλοντος Νομαρχιακής Αυτοδιοικήσεως Κυκλάδων με το αριθ. 4191-4769/27.11.97, έγγραφο, αίτημα με σχετική απόφαση του Κοινοτικού Συμβουλίου Αγίου Αρσενίου Νάξου.

12. Την πράξη 1η της από 14.12.1998 3ης Συνεδρίασης του 1998 του Περιφερειακού Συμβουλίου Χωροταξίας Περιβάλλοντος της Δ/νσης ΠΕ.ΧΩ. Περιφέρειας Νοτίου Αιγαίου με την οποία κατά πλειοψηφία γνωμοδοτεί υπέρ της διόρθωσης του ορίου του οικισμού Αγίου Προκοπίου Νάξου και την συμπλήρωση της Τ.Π. οικ. 403/20.1.86 απόφασης Νομάρχη Κυκλάδων όπως ισχύει.

13. Το γεγονός ότι από τις κανονιστικές διατάξεις αυτής της απόφασης δεν προκαλείται δαπάνη σε βάρος του Κρατικού προϋπολογισμού και του οικείου Ο.Τ.Α., αποφασίζουμε:

1. Την διόρθωση των ορίων του οικισμού Αγίου Προκοπίου της Κοινότητας Αγίου Αρσενίου Νήσου Νάξου Νομού Κυκλάδων και την συμπλήρωση της Τ.Π. οικ. 403/20.1.86 απόφασης Νομάρχη Κυκλάδων όπως ισχύει ως εξής:

α) Την ονομασία των δύο οικισμών θυλάκων ως Α και Β όπως εμφαίνεται στο χάρτη που συνοδεύει την παρούσα απόφαση και θεωρήθηκε από τον Προϊστάμενο της Δ/νσης ΠΕ.ΧΩ. Περιφέρειας Νοτίου Αιγαίου και που αντίτυπό του σε φωτοσμίκρυνση δημοσιεύεται μαζί με την παρούσα.

β) Την διόρθωση μερικώς του ορίου του θύλακα Α παρά την ιδιοκτησία Καλλιόπης Κατερίνη συζύγου Αλεξάνδρου Φλεριανού που περιέχει παλαιόν κτίσμα βεβαιούμενον από την Κοινότητα ως ανεγερθέν προ του 1947, διαμορφούμενης της γραμμής του ορίου όπως στο συνημμένο χάρτη που αναφέρεται παραπάνω ως εξής, κορυφή 10 ως έχει, νέα κορυφή 10α παλαιό κτίσμα ιδιοκτησίας Καλλιόπης Κατερίνη συζύγου Αλεξάνδρου Φλεριανού στεθερό σημείο το οποίον εκ παραδρομής δεν είχε ληφθεί υπόψη και λαμβάνεται με την παρούσα διόρθωση, και σύνδεση της κορυφής 10α με την διασταύρωση των οδών ως έχει.

γ) Τον καθορισμό ελαχίστης απόστασης των νεοανεγειρόμενων οικοδομών εντός οικισμού από τα όρια των οδών των Α και Β οικιστικών θυλάκων του οικισμού έξι (6) μέτρα και για την προστασία του παρακείμενου υγροτόπου στην περιοχή, ελάχιστη απόσταση των οικοδομών αυτών (νεοανεγειρόμενων) από τα όριά του τριάντα (30) μέτρα, εννοουμένων ως ορίων του υγροτόπου τα διαμορφούμενα από την μέγιστη στάθμη των υδάτων του.

2. Η παραπάνω ρύθμιση της παραγράφου 1γ δεν αφορά: α) οικόπεδα που με την εφαρμογή της καθίστανται μη οικοδομήσιμα β) οικοδομικές άδειες που έχουν εκδοθεί και νόμιμες οικοδομές που έχουν ανεγερθεί πριν την έκδοση της παρούσας απόφασης.

3. Η ισχύς της παρούσας αρχίζει από την δημοσίευσή της στην Εφημερίδα της Κυβερνήσεως.

Η παρούσα απόφαση να δημοσιευθεί στην Εφημερίδα της Κυβερνήσεως.

Ερμούπολη, 4 Φεβρουαρίου 1999

Ο Γενικός Γραμματέας Περιφέρειας
ΙΩΑΝΝΗΣ ΓΙΩΤΑΚΗΣ



ΠΕΡΙΦΕΡΕΙΑ ΝΟΤΙΟΥ ΑΙΓΑΙΟΥ
Δ/ΝΣΗ ΠΕΡΙΒΑΛΛΟΝΤΟΣ ΧΩΡΟΤΑΞΙΑΣ

ΝΟΜΟΣ ΚΥΚΛΑΔΩΝ – ΝΗΣΟΣ ΝΑΞΟΣ
Οικισμός: ΑΓΙΟΣ ΠΡΟΚΟΠΙΟΣ

ΤΟ ΠΑΡΟΝ ΣΥΝΟΔΕΥΕΙ ΤΗΝ ΜΕ ΑΡΙΘ. ΠΡΩΤ. Δ.Π. οικ 936/4-2-1999 ΑΠΟΦΑΣΗ ΤΗΣ Δ/ΝΣΗΣ ΠΕ.ΧΩ. ΝΟΤΙΟΥ ΑΙΓΑΙΟΥ

ΥΠΟΜΝΗΜΑ

- ● ▬ ● ▬ ● Οριο
- 1,2,3 .... Ονομασίες
- Α,Β Ονομασίες οικιστικών θυλάκων

ΟΡΙΑ ΟΙΚΙΣΤΙΚΩΝ ΘΥΛΑΚΩΝ

ΘΥΛΑΚΑΣ Α	ΘΥΛΑΚΑΣ Β
ΚΤΙΣΜΑ ΙΔΙΟΚΤΗΣΙΑΣ ΚΑΛΛΙΟΠΗΣ ΚΑΤΕΡΙΝΗ σύζ. ΑΛ ΦΛΕΡΙΑΝΟΥ	1 ΚΤΙΣΜΑ ΙΔΙΟΚΤΗΣΙΑΣ ΑΘΑΝ ΛΑΞΑΡΟΥ
10 >> >> ΜΙΧΑΗΛ ΑΥΓΕΡΑΚΗ	1α ως εμφαίνεται στο χάρτη
11 >> >> ΧΕΚΤ ΞΟΥΡΓΚΕΝ	3 ΚΤΙΣΜΑ ΙΔΙΟΚΤΗΣΙΑΣ ΝΙΚΟΛΕΤΑΣ Ν ΜΑΡΓΑΡΙΤΗ
12 >> >> ΙΩΑΝ. Δ ΚΑΠΡΗ	4 >> >> ΛΑΜΠΡΟΥ Γ ΚΑΛΟΓΕΙΤΟΝΑ
13 ΣΥΜΒΟΛΗ ΔΡΟΜΩΝ	5 >> >> ΑΝΤΩΝΙΟΥ Δ ΚΑΒΟΥΡΑ
	6 >> >> ΣΠΥΡΙΔ Δ ΚΑΒΟΥΡΑ
	7 >> >> ΙΩΑΝ Μ ΚΑΛΟΓΕΙΤΟΝΑ
	8 >> >> ΤΙΤΟΥ Ν ΣΕΡΓΗ
	8α ως εμφαίνεται στο χάρτη
	9α >> >>
	9 ΚΤΙΣΜΑ ΙΔΙΟΚΤΗΣΙΑΣ ΦΩΤΗ Ι ΚΟΠΡΗ

Παρατηρήσεις: 1. Οι ονομασίες των Σημείων υποδείχθηκαν από την Κοινότητα
2. Όπου δεν έχουμε ονομασίες ή Σημεία ισχύει η θέση της γραμμής στο χάρτη ως έχει

ΔΙΟΡΘΩΣΗ ΟΡΙΟΥ (ΟΙΚΙΣΤΙΚΟΥ ΘΥΛΑΚΑ Α)

ΘΕΩΡΗΘΗΚΕ
Ημερομηνία 4/2/1999
ΠΡΟΪΣΤΑΜΕΝΟΣ ΤΗΣ Δ/ΝΣΗΣ
ΕΜΜΑΝΟΥΗΛ ΚΑΛΑΜΠΟΚΗΣ
ΑΡΧΙΤΕΚΤΩΝ ΜΗΧΑΝΙΚΟΣ

ΕΓΚΡΙΝΕΤΑΙ
Ημερομηνία 4/2/1999
Ο ΓΕΝΙΚΟΣ ΓΡΑΜΜΑΤΕΑΣ
ΙΩΑΝΝΗΣ ΓΙΩΤΑΚΗΣ

ΝΟΜΟΣ **ΚΥΚΛΑΔΩΝ** Ν. ΝΑΞΟΣ
Οικισμος ΑΓΙΟΣ ΠΡΟΚΟΠΙΟΣ Α/Φ 151594.

ΥΠΟΜΝΗΜΑ

- ● ▬ ● ▬ ● Οριο οικισμου
- 1 2 3 ... Ονομασιες

ΕΘΝΙΚΟ ΤΥΠΟΓΡΑΦΕΙΟ
Για τεχνικούς λόγους στο σχεδιάγραμμα έγινε σμίκρυνση κατά ποσοστό 36 %

1 ΚΤΙΣΜΑ ΙΔΙΟΚΤΗΣΙΑΣ ΑΘΑΝ ΛΑΖΑΡΟΥ
2 ΚΤΙΣΜΑ
3 ΚΤΙΣΜΑ ΙΔΙΟΚΤΗΣΙΑΣ ΝΙΚΟΛΕΤΑΣ Ν ΜΑΡΓΑΡΙΤΗ
4. " " ΛΑΜΠΡΟΥ Γ ΚΑΛΟΓΕΙΤΟΝΑ
5. " " ΑΝΤΩΝΙΟΥ Δ ΚΑΒΟΥΡΑ
6. " " ΣΠΥΡ Δ Δ ΚΑΒΟΥΡΑ
7 " " ΙΩΑΝ Μ. ΚΑΛΟΓΕΙΤΟΝΑ
8. " " ΤΙΤΟΥ Ν ΣΕΡΓΗ
9. " " ΦΩΤΗ Ι ΚΟΠΡΗ
10. " " ΜΙΧΑΗΛ ΑΥΓΕΡΑΚΗ
11. " " ΧΕΚΤ ΞΟΥΡΓΚΕΝ
12 " " ΙΩΑΝ Δ ΚΑΠΡΗ
13. ΣΥΜΒΟΛΗ ΔΡΟΜΩΝ
14

* ΟΙ ΟΝΟΜΑΣΙΕΣ ΤΩΝ ΣΗΜΕΙΩΝ ΥΠΟΔΕΙΧΘΗΚΑΝ ΑΠΟ ΤΗΝ ΚΟΙΝΟΤΗΤΑ

ΑΝΑΘΕΩΡΗΣΗ
Συμπεριλαμβανονται τα τμήματα:
1-2-3-1α-1 και
8-8α-9α-9-8
1α κτισμα
8α κτισμα
9-9α 30.00 μ από την θαλασσα

ΟΡΙΟΘΕΤΗΣΗ ΟΙΚΙΣΜΟΥ

ΑΝΑΘΕΩΡΗΣΗ ΟΡΙΟΥ
Ν. ΓΕΡΑΤΑΛΑ ΑΡΧΙΤ. ΑΠΘ
ΙΟΥΛΙΟΣ '90

Αριθμος σχεδιου: Π.11

Συνταξη: Ε. ΛΕΒΟΠΑΝΛΗ ΑΡΧΙΤ. ΜΗΧ.

Ελεγχος: ΓΕΥΡΙΠΙΩΤΗΣ

Υπουργειο **ΠΕΡΙΒΑΛΛΟΝΤΟΣ** ΧΩΡΟΤΑΞΙΑΣ & Δ Ε
Δ/ΝΣΗ ΧΩΡΟΤΑΞΙΑΣ – ΤΜΗΜΑ ΠΟΛΕΟΔΟΜΙΑΣ


A
B

Αριθ. 152 (3)

Τροποποίηση οικοδομικής γραμμής στο Ο.Τ. 24 του εγκεκριμένου ρυμοτομικού σχεδίου του Οικισμού του Οικοδομικού Συν/μού Υπαλλήλων Εταιρείας Λιπασμάτων, στην περιοχή Άγιος Αιμιλιανός - Πορτοχελίου - Αργολίδας.

Ο ΓΕΝΙΚΟΣ ΓΡΑΜΜΑΤΕΑΣ
ΠΕΡΙΦΕΡΕΙΑΣ ΠΕΛΟΠΟΝΗΣΟΥ

Α. Έχοντας υπόψη:

1. Τον Ν. 2503/97 (Φ.Ε.Κ. 107 Α/97) «Διοίκηση οργάνωση στελέχωση Περιφέρειας ....».

2. Τον Ν. 2508/97, άρθρο 25 παρ. 9 (Φ.Ε.Κ. 124 Α/97) «Βιώσιμη οικιστική ανάπτυξη ...» ως και το άρθρο 2 παρ. 1 περιπτ. β' Π.Δ. 24-4/3.5.85 (Φ.Ε.Κ. 181 Δ').

3. Το Β.Δ. 287/14.8.1970 (Φ.Ε.Κ. 176 Δ/70) «Περί εγκρίσεως ρυμοτομικού σχεδίου οικισμού του Οικοδομικού Συνεταιρισμού Υπαλλήλων ....» ως και την 3874/12-11/31.12.1992 (Φ.Ε.Κ. 1385Δ) απόφ. Νομ/χη Αργολίδας «Τροποποίηση ρυμοτομικού σχεδίου ....».

4. Την 172/97 γνωμοδότηση του Κοιν. Συμβουλίου Κοιν/τας Πορτοχελίου ως και την 1385/16.11.98 έγγραφη επιβεβαίωση Κοιν/τας Πορτοχελίου.

5. Την 23/3/12/20.7.98 γνωμοδότηση Σ.Χ.Ο.Π. Νομού Αργολίδας, ως και την συνοδεύουσα αυτήν 35538/2038/98 εισήγηση της Δ/νσης ΠΕ.ΧΩ. ΠΕ Αργολίδας.

6. Την πράξη ανάρτησης στις 23.6.98 Κοιν/τας Πορτοχελίου ως και το συνοδεύον αυτή σχέδιο.

7. Την 785/10.7.98 βεβαίωση Κοιν/τας Πορτοχελίου ότι δεν υποβλήθηκαν συστάσεις επί της προτεινόμενης τροπ/σης.

8. Την 2/19.1.98 θέμα 1ο γνωμοδότηση Περ/ού Συμβουλίου Χ.Ο.Π., αποφασίζουμε:

1. Εγκρίνουμε την τροποποίηση της οικοδομικής γραμμής στο Ο.Τ. 24 του εγκεκριμένου ρυμοτομικού σχεδίου Οικισμού Αγίου Αιμιλιανού Πορτοχελίου Αργολίδας, όπως αυτή απεικονίζεται στο συνημμένο στην παρούσα απόφαση σχέδιο υπό κλίμακα 1:500 με τις κάθωθι επί μέρους ρυθμίσεις:

α. Η οικοδομική γραμμή θα τοποθετηθεί εσώτερον της εγκεκριμένης ρυμοτομικής γραμμης με το ισχύον σήμερα σχέδιο κατά 15,00 μ.

β. Ο αριθμός των ορόφων των κτιρίων στο Ο.Τ. 24 ορίζεται σε δύο.

γ. Ως αφετηρία μέτρησης υψών ορίζεται το πέριξ φυσικό έδαφος.

Κατά τα λοιπά ισχύουν το Β.Δ. 287/14.8.70 και η 3874/12-11/31.12.92 τροπ/κή απόφαση Νομάρχη, ως και η 3132/93 (Φ.Ε.Κ. 1014 Δ/93) κύρωση πινακίδων εφαρμογής (μόνον ως προς την ρυμοτομική γραμμή όσον αφορά το Ο.Τ. 24).

Γ. Η απόφαση αυτή μαζί με το πρωτότυπο διάγραμμα 1:500, θεωρημένο από την προϊ/νη της Δ/νσης ΠΕΧΩ και υπογραμμένο από το Γεν. Γραμματέα Περ/ειας Πελ/σου να δημοσιευθεί στο Φ.Ε.Κ.


Δ. Μετά την δημοσίευση της να αναρτηθεί το διάγραμμα και η απόφαση στον Δήμο Κρανιδίου και στην Δ/νση ΠΕ.ΧΩ.ΠΕ. Αργολίδας.


Ε. Από την απόφαση αυτή δεν προκαλείται δαπάνη σε βάρος του Κρατικού προϋπολογισμού και του προϋπολογισμού του Ο.Τ.Α..

Η παρούσα απόφαση να δημοσιευθεί στην Εφημερίδα της Κυβερνήσεως.


Τρίπολη, 3 Φεβρουαρίου 1999

Ο Γενικός Γραμματάς Περιφέρειας
ΑΝΤΩΝΗΣ ΜΑΤΣΙΓΚΟΣ

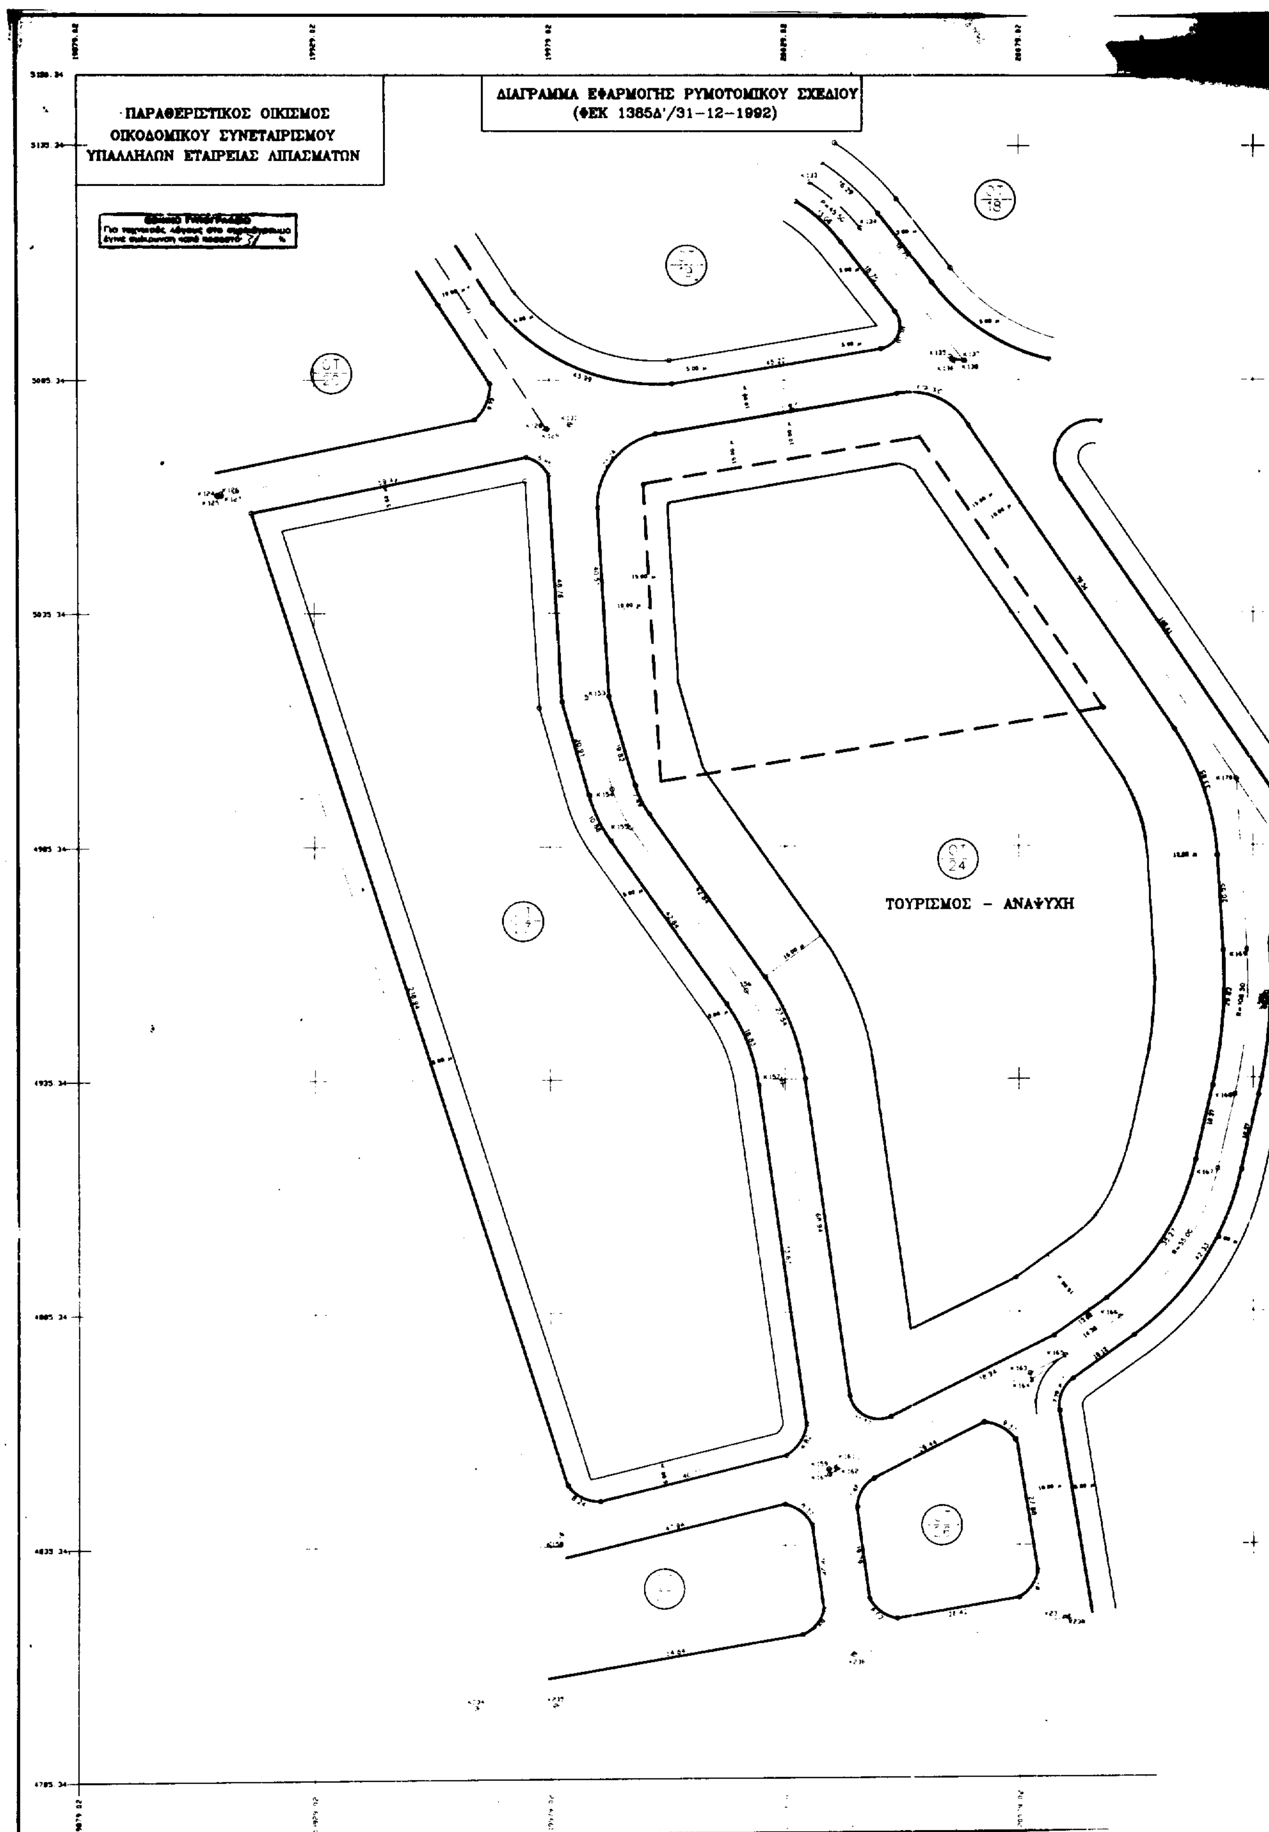
ΠΑΡΑΘΕΡΙΣΤΙΚΟΣ ΟΙΚΙΣΜΟΣ
ΟΙΚΟΔΟΜΙΚΟΥ ΣΥΝΕΤΑΙΡΙΣΜΟΥ
ΥΠΑΛΛΗΛΩΝ ΕΤΑΙΡΕΙΑΣ ΛΙΠΑΣΜΑΤΩΝ
ΔΙΑΓΡΑΜΜΑ ΕΦΑΡΜΟΓΗΣ ΡΥΜΟΤΟΜΙΚΟΥ ΣΧΕΔΙΟΥ
(ΦΕΚ 1365Δ'/31-12-1992)
ΤΟΥΡΙΣΜΟΣ - ΑΝΑΨΥΧΗ

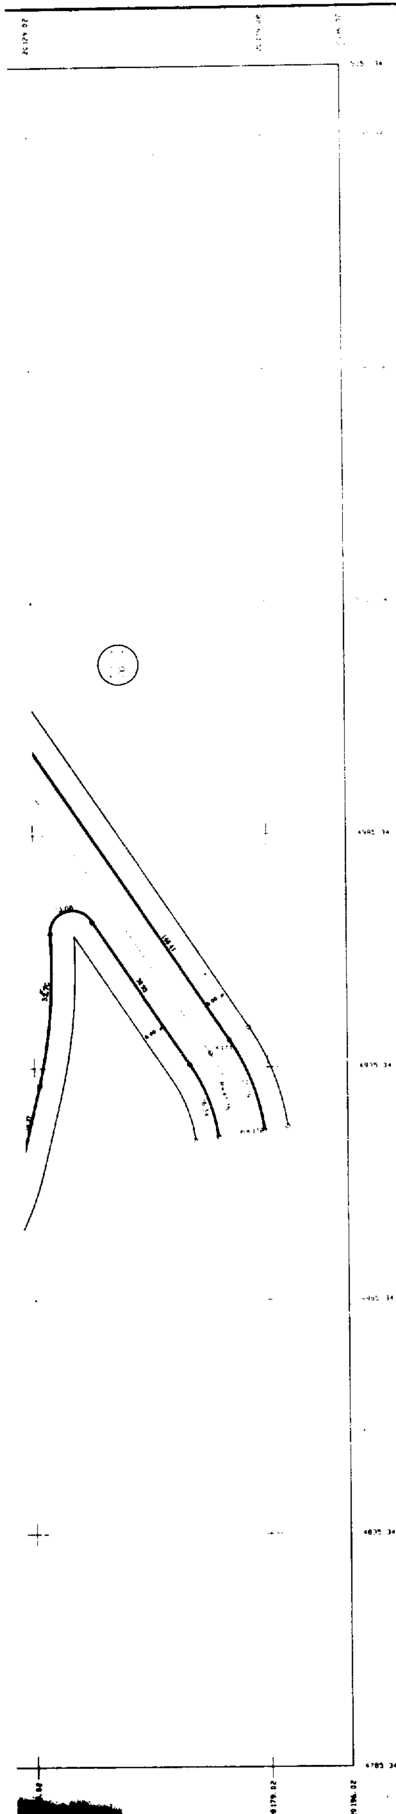

Συνεδρίαση της 192/3-2-99
απόφαση Γ.Γ.Π.Π.

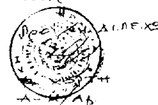



Αντώνης Ματσίγκος

Α/Α	ΣΥΝΤΕΤΑΓΜΕΝΕΣ Χ	ΣΥΝΤΕΤΑΓΜΕΝΕΣ Ψ
K214	19808 580	[illegible] 340
K215	19809 460	5121 200
K216	[illegible]	[illegible]
K217	19820 860	5088 540
K218	19849 040	5041 660
K219	19850 230	5042 240
K220	19860 080	5019 090
K221	19863 740	5003 330
K222	19865 020	4982 130
K223	19873 740	[illegible]
K224	19890 130	4941 520
K225	19891 690	4926 030
K226	19902 640	4904 090
K227	19906 060	4881 700
K228	19910 480	4842 680
K229	19916 440	4831 480
K230	19920 880	4825 150
K231	19923 280	4823 130
K232	19936 950	4808 220
K233	19947 520	4802 670
K234	19961 990	4800 830
K235	19979 950	4801 220
K136	19981 060	[illegible]
K236	20041 540	4811 940
K182	20039 940	[illegible]
K180	20038 300	4850 580
K181	20039 850	4852 051
K159	20038 160	[illegible] 640
K157	20029 180	4934 800
K156	20020 800	[illegible]
K155	[illegible]	4989 490
K154	[illegible]	[illegible] 740
K153	19986 550	[illegible]
K125	19908 440	5055 610
K124	19908 370	[illegible]
K127	19909 270	5060 760
K126	19909 080	[illegible]
K123	19896 450	[illegible]
K128	[illegible]	[illegible] 840
K129	19978 230	[illegible]
K130	19983 150	5175 820
K133	20014 380	[illegible]
K134	[illegible]	[illegible]
K135	20064 300	5190 380
K136	20064 990	5189 550
K138	20061 260	5185 520
K137	[illegible]	5189 530
K170	[illegible]	[illegible]
K169	[illegible]	[illegible]
K166	[illegible]	[illegible]
K167	[illegible]	[illegible]
K168	[illegible]	[illegible]
K165	[illegible]	[illegible]
K163	[illegible]	[illegible]
K164	[illegible]	[illegible]
K237	20088 600	4819 530
K238	20089 58	[illegible]
K172	[illegible]	[illegible]
K171	[illegible]	[illegible]
K141	[illegible] 480	[illegible]
K142	20281 620	5052 330
K143	20254 440	[illegible]
K199	[illegible]	5044 340
K200	[illegible]	5038 [illegible]
K201	[illegible]	5026 500
K202	20386 850	[illegible]
K198	[illegible]	[illegible] 660
K197	[illegible]	[illegible]
K173	20294 500	[illegible]
K174	20246 650	[illegible]
K175	20235 380	4879 280
K176	20229 140	4869 680
K177	20226 400	4863 890
K178	[illegible]	[illegible]
K179	20209 680	[illegible]
K180	20193 730	4754 520
K181	20178 330	4753 540
K182	[illegible]	[illegible]
K183	20258 680	[illegible]
K190	[illegible] 500	[illegible]
K191	20258 [illegible]	[illegible]
K249	20276 230	4658 820
K248	20255 090	4645 350
K247	[illegible]	[illegible]
K246	[illegible]	4624 860
K245	[illegible]	[illegible]
K244	[illegible]	[illegible]
K243	[illegible]	[illegible]
K210	[illegible]	[illegible]
K240	[illegible]	4655 540
K241	[illegible]	[illegible]
K242	[illegible]	4694 800
K239	[illegible] 620	[illegible] 220
K185	20164 600	[illegible]
K186	[illegible] 620	[illegible] 320
K184	[illegible] 320	[illegible]
K188	[illegible] 400	4698 570
K187	[illegible]	[illegible] 300
K188	20208 900	[illegible] 560
K189	20224 240	4672 [illegible]
K190	20239 160	4682 240
K250	20238 810	4687 050
K194	20297 270	[illegible] 940
K195	20322 550	[illegible] 740
K196	20355 100	4810 480
K251	20380 780	4713 480
K260	20366 180	4713 860
K261	20365 410	4715 450

ΤΟ ΡΥΜΟΤΟΜΙΚΟ ΣΧΕΔΙΟ ΤΟΥ ΣΥΝΕΤΑΙΡΙΣΜΟΥ ΕΓΚΡΙΘΗΚΕ ΜΕ ΤΟ Β.Δ. 20.7.1970/Φ.Ε.Κ. 178Δ/14.8.1970
ΤΟ ΡΥΜΟΤΟΜΙΚΟ ΣΧΕΔΙΟ ΤΟΥ ΟΙΚΙΣΜΟΥ ΤΡΟΠΟΠΟΙΗΘΗΚΕ ΤΕΛΙΚΑ ΜΕ ΤΗΝ 3874/12.11.1992/Φ.Ε.Κ. 138Δ/31.12.1992
ΑΠΟΦΑΣΗ ΤΟΥ ΝΟΜΑΡΧΗ ΑΡΓΟΛΙΔΑΣ

ΧΡΗΣΗ: ΤΟΥΡΙΣΜΟΣ – ΑΝΑΨΥΧΗ

ΟΡΟΙ ΔΟΜΗΣΗΣ

Αρτιότητα	ΚΑΝΟΝΑΣ	Π=16.00 μ	Εμβαδόν=1000 τ.μ
	Παρέκκλιση	Π=16.00 μ	Εμβαδόν=900 τ.μ

ΠΟΣΟΣΤΟ ΚΑΛΥΨΗΣ 10%
ΣΥΝΤΕΛΕΣΤΗΣ ΔΟΜΗΣΗΣ 0.20
ΥΨΟΣ 8.00 μ

Διατηρούμενη Ρ.Γ.
Καταργούμενη Ο.Γ.
Εγκριθείσα Ο.Γ.

ΕΡΓΟΔΟΤΗΣ	Γ.ΚΑΛΑΦΑΤΗΣ
ΕΡΓΟ	ΤΡΟΠΟΠΟΙΗΣΗ ΤΟΥ ΕΓΚΕΚΡΙΜΜΕΝΟΥ ΡΥΜΟΤΟΜΙΚΟΥ ΣΧΕΔΙΟΥ (Φ.Ε.Κ. 138 Δ)31.12.1992)
ΘΕΣΗ	ΑΓ.ΑΙΜΙΛΙΑΝΟΣ ΠΟΡΤΟΧΕΛΙΟΥ ΑΡΓΟΛΙΔΑΣ

ΠΑΝΑΓΙΩΤΗΣ ΤΖΑΒΕΛΛΑΣ
ΤΟΠΟΓΡΑΦΟΣ ΜΗΧΑΝΙΚΟΣ Α.Π.Θ.
28ης Οκτωβρίου 8 – ΑΡΓΟΣ
Τηλ. 0751-20808

ΘΕΜΑ ΣΧΕΔΙΟΥ

ΤΟΠΟΓΡΑΦΙΚΟ ΔΙΑΓΡΑΜΜΑ | A1

ΠΕΡΙΟΔΟΣ ΜΕΛΕΤΗΣ: ΙΑΝΟΥΑΡΙΟΣ 1999

ΚΛΙΜΑΚΑ 1:500

ΥΠΟΓΡΑΦΗ | ΣΦΡΑΓΙΔΑ

ΠΑΝΑΓΙΩΤΗΣ Ε. ΤΖΑΒΕΛΛΑΣ
ΔΙΠΛ. ΤΟΠΟΓΡΑΦΟΣ ΜΗΧΑΝΙΚΟΣ
ΠΟΛΥΤΕΧΝΙΚΗΣ ΣΧΟΛΗΣ Α.Π.Θ.
ΜΕΛ. Τ.Ε.Ε. ΑΡ.ΘΜΟΣ ΜΗΤΡΩΟΥ 22417
28ης ΟΚΤΩΒΡΙΟΥ 8 – ΑΡΓΟΣ Τ.Κ. 212 00
Α.Φ.Μ. 15044970 – Δ.Ο.Υ. ΑΡΓΟΥΣ